


グラウンド配置図(運動広場)

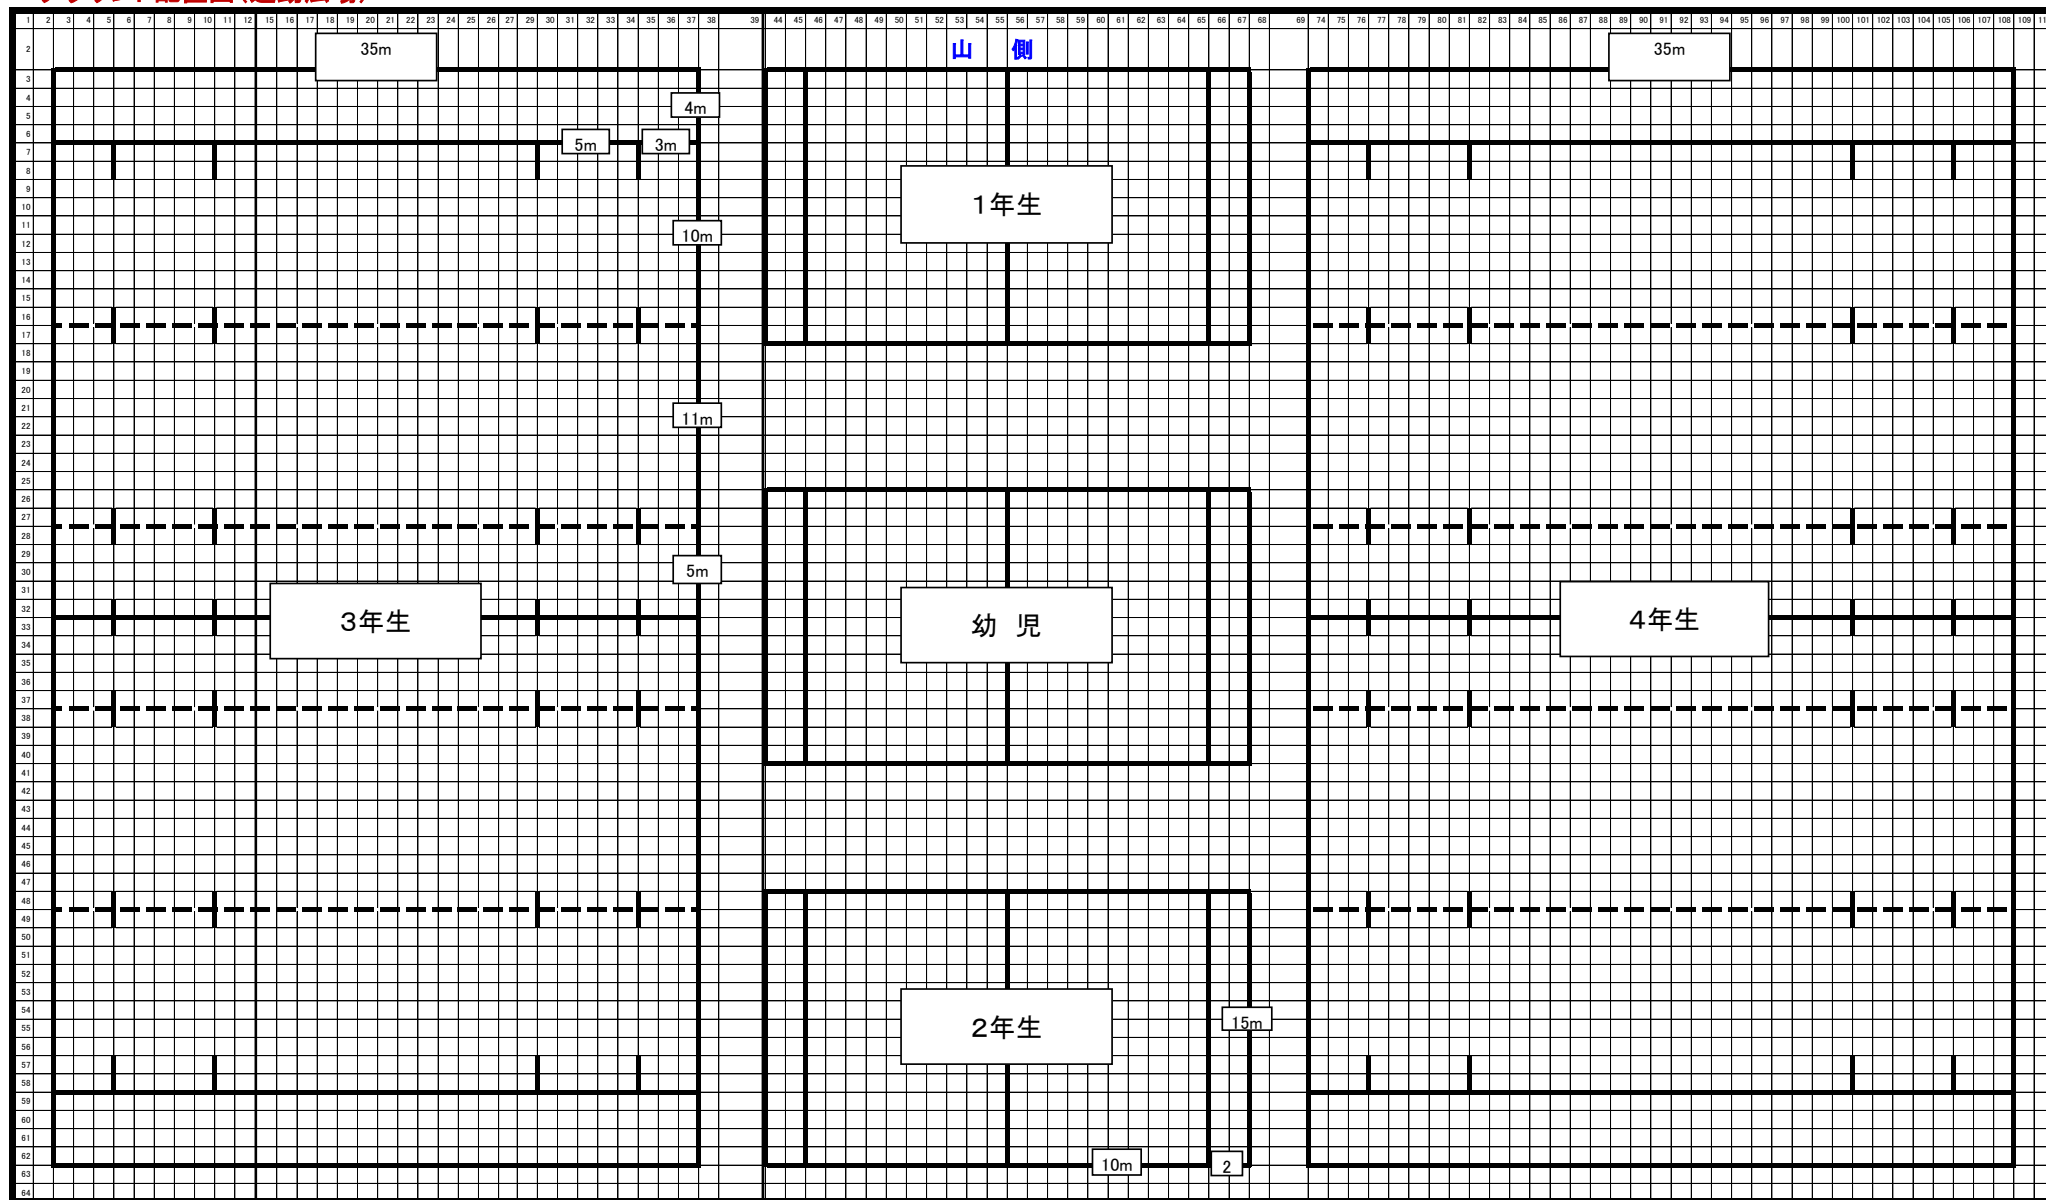

通路側